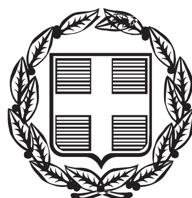


ΕΦΗΜΕΡΙΣ ΤΗΣ ΚΥΒΕΡΝΗΣΕΩΣ

ΤΗΣ ΕΛΛΗΝΙΚΗΣ ΔΗΜΟΚΡΑΤΙΑΣ

ΤΕΥΧΟΣ ΤΕΤΑΡΤΟ **Αρ. Φύλλου 809**

18 Σεπτεμβρίου 2006

ΠΕΡΙΕΧΟΜΕΝΑ

ΑΠΟΦΑΣΕΙΣ

ΑΠΟΦΑΣΕΙΣ

Αριθμ. 4773 (1)

Επικύρωση καθορισμού οριογραμμών του τμήματος ρέματος Πλάσι του Δήμου Μαραθώνα.

Ο ΓΕΝΙΚΟΣ ΓΡΑΜΜΑΤΕΑΣ ΠΕΡΙΦΕΡΕΙΑΣ ΑΤΤΙΚΗΣ

Έχοντας υπόψη:

1. Το ν. 2503/1997 «Διοίκηση, οργάνωση, στελέχωση της Περιφέρειας κ.λπ». (ΦΕΚ107/Α/30.5.1997).

2. Το ν. 3010/2002 «Εναρμόνιση του ν. 1650/1988 με τις οδηγίες ΕΟΚ-11/97 ΕΕ και ΕΟΚ-61/96 ΕΕ διαδικασία οριοθέτησης και ρυθμίσεις θεμάτων για τα υδατορέματα και άλλες διατάξεις» και συγκεκριμένα το Άρθρο 5 αυτού.

3. Την Εγκ-33/98 του ΥΠΕΧΩΔΕ «Αστυνόμευση ρεμάτων και συντήρηση αντιπλ/κών έργων».

4. Την από Δεκέμβριο 2004 θεώρηση, μετά από έλεγχο της Δ/νσης Τεχνικών Υπηρεσιών Νομαρχιακής Αυτ/σης Ανατολικής Αττικής, των τοπογραφικών διαγραμμάτων και της υδραυλικής μελέτης του ρέματος Πλάσι του Δήμου Μαραθώνα.

5. Το υπ' αριθμ. Τ.Υ. 4341/27.6.2006 έγγραφο της Δ/νσης Τεχνικών Υπηρεσιών της Νομαρχιακής Αυτ/σης Ανατολικής Αττικής με το οποίο διαβιβάσθηκε στην ΔΔΕ Περιφ. Αττικής ο φάκελος μελέτης για κύρωση οριογραμμών του ρέματος Πλάσι του Δήμου Μαραθώνα.

6. Την υπ' αριθμ. ΠΕΧΩ2826/Φ.περιβ. 9/06 Απόφαση της Δ/νσης ΠΕΧΩ της Περιφέρειας Αττικής με την οποία γνωμοδοτεί θετικά υπέρ της Προκαταρκτικής Περιβαλλοντικής Εκτίμησης και Αξιολόγησης του έργου «Μελέτη Οριοθέτησης ρεμάτων κεντρικών περιοχών - Ν.Α. Ανατολικής Αττικής - ΕΑΠ 2003 (Ρέμα περιοχής Πλάσι Δήμου Μαραθώνα)», αποφασίζουμε:

Επικυρώνουμε τον καθορισμό των οριστικών οριογραμμών (μπλε γραμμές) του τμήματος ρέματος Πλάσι του Δήμου Μαραθώνα όπως αυτό καθορίζεται επακριβώς, στην οριζοντιογραφία κλίμακας 1:500, στο σύστημα ΕΓΣΑ 87, με τις πολυγωνικές γραμμές και τους πίνακες των ορθογώνιων συντεταγμένων των κορυφών τους.

Η υδραυλική μελέτη οριοθέτησης του ρέματος που αποτελείται από την τεχνική έκθεση, τους υδραυλικούς υπολογισμούς και τα τοπογραφικά διαγράμματα που περιλαμβάνουν τη σχεδίαση των πολυγωνικών γραμμών οριοθέτησης εκατέρωθεν του ρέματος έχουν συνταχθεί από τους μελετητές Κ. Φωτόπουλος, Ν. Περδικάρης και Ν. Χλύκας για το τμήμα του ρέματος Πλάσι του Δήμου Μαραθώνα και του οποίου ο έλεγχος και η θεώρηση έγινε από τη Δ/νση Τεχνικών Υπηρεσιών της Νομαρχιακής Αυτοδιοίκησης Ανατολικής Αττικής.

Η απόφαση αυτή να δημοσιευθεί στην Εφημερίδα της Κυβερνήσεως.

Αθήνα, 26 Ιουλίου 2006

Ο Γενικός Γραμματέας Περιφέρειας
ΧΑΡ. ΜΑΝΙΑΤΗΣ

ΕΛΛΗΝΙΚΗ ΔΗΜΟΚΡΑΤΙΑ
ΝΟΜΑΡΧΙΑΚΗ ΑΥΤΟΔΙΟΙΚΗΣΗ ΑΝΑΤΟΛΙΚΗΣ ΑΤΤΙΚΗΣ
ΔΙΕΥΘΥΝΣΗ ΤΕΧΝ. ΥΠΗΡΕΣΙΩΝ
ΤΜΗΜΑ ΜΕΛΕΤΩΝ

ΕΡΓΟ: ΟΡΙΟΘΕΤΗΣΗ ΡΕΜΑΤΩΝ ΚΕΝΤΡΙΚΩΝ ΠΕΡΙΟΧΩΝ Ν. Α. ΑΝΑΤΟΛΙΚΗΣ ΑΤΤΙΚΗΣ - ΕΑΠ 2003 (ΡΕΜΑ ΠΕΡΙΟΧΗΣ ΠΛΑΣΙ Δ. ΜΑΡΑΘΩΝΑ)

ΑΝΑΔΟΧΟΙ 1. Ν.ΠΕΡΔΙΚΑΡΗΣ & ΣΥΝΕΡΓΑΤΕΣ Ε.Ε.
2. NERCO - Ν. ΧΛΥΚΑΣ ΚΑΙ ΣΥΝΕΡΓΑΤΕΣ ΕΠΕ
3. Σ. & Κ. ΦΩΤΟΠΟΥΛΟΣ & ΣΥΝΕΡΓΑΤΕΣ Ε.Ε.

ΘΕΜΑ	ΠΡΟΤΕΙΝΟΜΕΝΕΣ ΟΡΙΟΓΡΑΜΜΕΣ ΡΕΜΑΤΟΣ	ΑΡ. ΣΧΕΔΙΟΥ Υ-6 ΚΛΙΜΑΚΑ 1:500


Επικυρώθηκε με την Αριθ. 4773 Απόφαση του Γ. Γ. Περιφέρειας Αττικής

ΣΥΝΤΑΧΘΗΚΕ	ΗΜΕΡΟΜΗΝΙΑ	ΥΠΟΓΡΑΦΗ
Κ. ΦΩΤΟΠΟΥΛΟΣ	ΝΟΕΜΒΡΙΟΣ 2004	
Ι. ΚΑΡΑΒΑΣ		

ΕΠΙΒΛΕΠΩΝ ΜΗΧΑΝΙΚΟΣ	Θ. ΘΕΟΦΑΝΟΠΟΥΛΟΣ		Ελέγχθηκε
ΠΡΟΪΣΤΑΜΕΝΗ ΜΕΛΕΤΩΝ	Τ. ΑΦΡΑΤΑΙΟΥ		Θεωρήθηκε
ΔΙΕΥΘΥΝΤΗΣ	Γ. ΚΑΡΑΜΕΣΙΝΗΣ		

ΕΓΚΡΙΤΙΚΗ ΑΠΟΦΑΣΗ



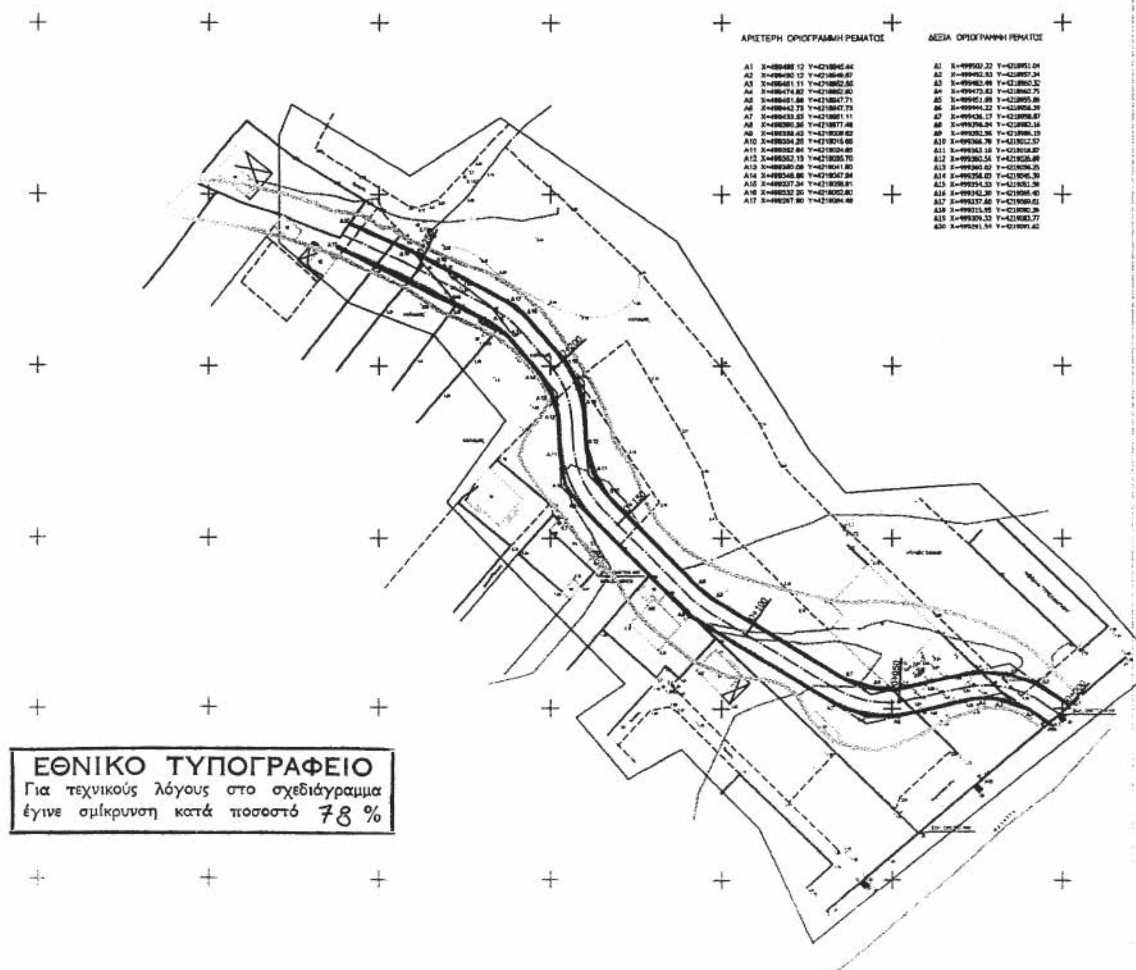

ΕΘΝΙΚΟ ΤΥΠΟΓΡΑΦΕΙΟ
Για τεχνικούς λόγους στο σχεδιάγραμμα έγινε σμίκρυνση κατά ποσοστό 78 %

Αριθμ. 5334 (2)

Καθορισμός των ορίων του αιγιαλού και δημιουργία ζώνης παραλίας στη θέση «ΛΕΦΤΟΣ ΓΥΑΛΟΣ» του Δήμου Αλοννήσου Ν. Μαγνησίας

Ο ΓΕΝΙΚΟΣ ΓΡΑΜΜΑΤΕΑΣ ΠΕΡΙΦΕΡΕΙΑΣ ΘΕΣΣΑΛΙΑΣ

Έχοντας υπόψη:

1. Τις διατάξεις του ν. 2971/2001 (ΦΕΚ 285/Δ΄/19.12.2001) «περί περί αιγιαλού και παραλίας».

2. Τις διατάξεις του ν.δ. 439/1970 «περί συμπληρώσεως των διατάξεων περί αιγιαλού».

3. Τις διατάξεις του ν. 3200/1955 (ΦΕΚ 97 τ.Α΄) «περί διοικητικής αποκέντρωσης» όπως αυτές τροποποιήθηκαν και ισχύουν σήμερα με τα ν.δ. 532/1970, β.δ. 704/1970, β.δ. 705/1970, β.δ. 192/1972, π.δ. 71/1984, π.δ. 347/1986, ν. 2026/1992 και π.δ. 97/1993.

4. Τις διατάξεις του άρθρου 19 παρ. 5 του ν.δ. 2344/1995, του άρθρου 52 παρ. 6 ν. 2218/1994, του άρθρου 4 παρ. 7 του ν. 2240/1994, δυνάμα των οποίων αρμοδιότητες του Υπουργείου Οικονομικών που είχαν μεταβιβασθεί στους Νομάρχες, ανήκουν στον Περιφερειακό Δ/ντή, ε συνδυασμό με αυτές του άρθρου 14 παρ. 2 του 2399/1996 με τις οποίες προβλέπεται η κατάργηση των θέσεων των Περιφερειακών Δ/ντών, οι αρμοδιότητες πλέον του οποίου περιήλθαν στον Γενικό Γραμματέα της Περιφέρειας που ασκούνται από τον Αναπληρωτή Περιφερειακό Δ/ντή.

5. Τις διατάξεις του τετάρτου εδαφίου της παρ. 2 του άρθρου 1 και της παρ. 6 του ιδίου άρθρου του ν. 2503/1997 «Διοίκηση, οργάνωση, στελέχωση της Περιφέρειας, ρύθμιση θεμάτων για την Τοπική Αυτοδιοίκηση και άλλες διατάξεις» (Φ.Ε.Κ. 107 τ. Α΄) σύμφωνα με τις οποίες οι Περιφερειακές Υπηρεσίες του Υπουργείου Οικονομικών που συγκροτούσαν την Περιφερειακή Διοίκηση του Νομού ή Νομαρχίας, δεν υπήχθησαν στην ενιαία οργανική μονάδα της Περιφέρειας, ούτε καταργήθηκαν, αλλά αποτελούν από 1.9.1997, Υπηρεσίες του Υπουργείου Οικονομικών.

6. Τις διατάξεις του άρθρου 46 του ν. 3220/2004 (Φ.Ε.Κ. 15/Α΄/28.1.2004) «Μέτρα αναπτυξιακής και κοινωνικής πολιτικής - αντικειμενικοποίησης του φορολογικού ελέγχου και άλλες διατάξεις».

7. Την απόφαση του Υπουργού Εσωτερικών, Δημόσιας Διοίκησης και Αποκέντρωσης που δημοσιεύθηκε στο Φ.Ε.Κ. 93/Γ΄/2.4.2004 με την οποία ορίστηκαν οι Γενικοί Γραμματείς Περιφερειών της Χώρας.

8 Την από 1.3.2006 έκθεση της κατά το άρθρο 3 του ν. 2971/19.12.2001 (Φ.Ε.Κ. 285/Α΄/19.12.2001) «περί αιγιαλού και παραλίας» αρμόδιας Επιτροπής καθορισμού ορίων αιγιαλού και παραλίας, για τον καθορισμό ορίων αιγιαλού και δημιουργία ζώνης παραλίας στη θέση: «ΛΕΦΤΟΣ ΓΥΑΛΟΣ» του Δήμου Αλοννήσου Ν. Μαγνησίας.

9. Το από τον Δεκέμβριο 2005 τοπογραφικό και υψομετρικό διάγραμμα κλίμακας 1: 500 αποτελούμενο από μία(1) πινακίδα που συντάχθηκε από τον Τοπ/φο μηχανικό Χρυσόστομο Αποστόλου και το οποίο ελέγχθηκε ως προς την ακρίβεια της αποτύπωσης και θεωρήθηκε από την Τοπογράφο Μηχανικό της Κτηματικής Υπηρεσίας Ν. Μαγνησίας Βασιλική Χατζηπλή στις 1.3.2006.

10. Την υπ' αριθμ. 544.5/673/06 σύμφωνη γνώμη του Γ.Ε.Ν. για τα όρια αιγιαλού και παραλίας, αποφασίζουμε:

Επικυρώνουμε την από 1.3.2006 έκθεση της κατά το άρθρο 3 του ν. 2971/19.12.2001 αρμόδιας Επιτροπής καθορισμού ορίων αιγιαλού και παραλίας, για τον καθορισμό ορίων αιγιαλού και δημιουργία ζώνης παραλίας στη θέση: «ΛΕΦΤΟΣ ΓΥΑΛΟΣ» του Δήμου Αλοννήσου Ν. Μαγνησίας.

Το από τον Δεκέμβριο 2005 τοπογραφικό και υψομετρικό διάγραμμα κλίμακας 1: 500 αποτελούμενο από μία(1) πινακίδα που συντάχθηκε από τον Τοπ/φο μηχανικό Χρυσόστομο Αποστόλου και το οποίο ελέγχθηκε ως προς την ακρίβεια της αποτύπωσης και θεωρήθηκε από την Τοπογράφο Μηχανικό της Κτηματικής Υπηρεσίας Ν. Μαγνησίας Βασιλική Χατζηπλή στις 1.3.2006.

Στο τοπογραφικό διάγραμμα καθορίστηκε από την αρμόδια Επιτροπή όπως πιο πάνω αναφέρεται:

Η οριογραμμή του αιγιαλού με κόκκινη συνεχή πολυγωνική γραμμή Α, Β, Γ,... έως και Ο, της οποίας οι κορυφές εξασφαλίζονται με συντεταγμένες του Κρατικού τριγωνομετρικού δικτύου.

Η οριογραμμή της παραλίας με κίτρινη συνεχή πολυγωνική γραμμή Α΄, Β΄, Γ΄, ... έως και Ο΄, παράλληλη της γραμμής αιγιαλού σε απόσταση 15,00 μ. για την εξυπηρέτηση των σκοπών του άρθρου 1, παρ. 2 του ν. 2971/2001.

Τα κτίσματα και οι κατασκευές μέσα στην ζώνη παραλίας δεν εξαιρούνται.

Η Επιτροπή διαπίστωσε ότι δεν υπάρξει παλαιός αιγιαλός.

Η απόφαση αυτή με την έκθεση της Επιτροπής και το τοπογραφικό διάγραμμα, να δημοσιευθούν στην Εφημερίδα της Κυβερνήσεως.

Λάρισα, 20 Ιουλίου 2006

Ο Γενικός Γραμματέας Περιφέρειας
ΦΩΤΙΟΣ ΓΚΟΥΠΑΣ

ΕΚΘΕΣΗ

Επιτροπής καθορισμού των ορίων αιγιαλού, παραλίας, παλαιού αιγιαλού σύμφωνα με τα άρθρα 3, 4 και 5 του ν. 2971/2001. Καθορισμός για πρώτη φορά των ορίων αιγιαλού κ.λπ. στη θέση «ΛΕΦΤΟΣ ΓΥΑΛΟΣ» του Δήμου Αλοννήσου Ν. Μαγνησίας.

Στο Βόλο σήμερα την 1.3.2006 οι υπογεγραμμένοι:

1. ΕΥΘΥΜΙΟΥ ΔΗΜΗΤΡΙΟΣ προϊστάμενος της Κτηματικής Υπηρεσίας Ν. Μαγνησίας, ως πρόεδρος.

2. ΞΗΡΟΓΙΑΝΝΗΣ ΓΕΩΡΓΙΟΣ Κεντρικός Λιμενάρχης Σκοπέλου ως μέλος.

3. ΧΑΤΖΗΠΛΗ ΒΑΣΙΛΙΚΗ, τοπογράφος μηχανικός της Κτηματικής Υπηρεσίας ως μέλος,

4 ΛΟΥΚΙΔΟΥ ΑΝΑΣΤΑΣΙΑ, διευθύντρια της ΠΕ.ΧΩ.Π.Ε. Νομαρχιακής Αυτοδιοίκησης Ν. Μαγνησίας ως μέλος

Η ΜΟΥΝΤΟΥΡΗ ΚΩΝ/ΝΤΙΑ, διευθύντρια ΠΕ.ΧΩ. Γενικής Γραμματείας Περιφέρειας Θεσσαλίας, αν και προσκλήθηκε νόμιμα δεν προσήλθε, που αποτελούμε την επιτροπή καθορισμού των ορίων αιγιαλού, παραλίας και παλαιού αιγιαλού, σύμφωνα με τα άρθρα 3, 4 και 5 του ν. 2971/2001 (Φ.Ε.Κ. 285/Α΄/19.12.2001) και της υπ' αριθμ. 9491/20.12.2004 απόφασης του Γεν. Γραμματέα Περιφέρειας Θεσσαλίας, μετά από αυτοψία στην παραπάνω περιοχή στις 1.3.2006 ύστερα από πρόσκληση του Προέδρου της επιτροπής με το υπ' αριθμ. 468/27.2.2006 έγγραφο, αφού λάβαμε υπόψη:

1. Την από 3.2.2006 αίτηση του Χρυσόστομου Αποστόλου με την οποία ζητείται ο καθορισμός του αιγιαλού και της παραλίας στην παραπάνω περιοχή.

2. Τις διατάξεις του νόμου 2971/2001 (Φ.Ε.Κ. 285/Α΄/19.12.2001) και ειδικότερα τα άρθρα 4, 5, 6, 7, 8 και 9.

3. Το τοπογραφικό και υψομετρικό διάγραμμα της παραπάνω περιοχής με κλίμακα 1:500, που συντάχθηκε τον Δεκέμβριο 2005 από τον τοπογράφο μηχανικό Χρυσόστομο Αποστόλου σε μία (1) πινακίδα και ελέγχθηκε και θεωρήθηκε από την Βασιλική Χατζηπλή, τοπογράφο μηχανικό της Κτηματικής Υπηρεσίας Ν. Μαγνησίας στις 1.3.2006.

4. Την αντίληψη που σχηματίστηκε λαμβάνοντας υπόψη, ύστερα από αυτοψία τις φυσικές και λοιπές ενδείξεις που επηρεάζουν το πλάτος του αιγιαλού και της παραλίας και ειδικότερα:

α) Τη γεωμορφολογία του εδάφους για την οποία αναλυτικά αναφέρεται ότι:

1) Η μορφολογία της ακτής συνίσταται από χαλαρά ιζήματα (άμμος, κροκάλες) που έχουν προκύψει από την αποσάθρωση - διάβρωση των μητρικών πετρωμάτων της ακτής, εκτός των τμημάτων Α, Β, ... Ε και Κ, Λ,.... Ο, όπου η μορφολογία της ακτής συνίσταται από βραχώδη πρανή με ήπιες κλίσεις.

Την ύπαρξη κατασκευών εντός του αιγιαλού (πεζούλα).

2) Της ακτής συνέχονται εκτάσεις λοφώδεις. Με έδαφος ημιβραχώδες, γαιώδες. Εκτός σχεδίου. Δομημένες με αραιή δόμηση. Με χρήση τουριστική.

3) Το φυσικό όριο βλάστησης συνίσταται από θαμνώδη φυσική βλάστηση. Δενδρώδη φυσική βλάστηση (ελιές), δασική (πεύκα).

β) Το γεγονός ότι στη περιοχή δεν εντοπίστηκαν παράκτιοι φυσικοί πόροι.

γ) Τα πορίσματα από την εκτίμηση των μετεωρολογικών στοιχείων της περιοχής, ήτοι το γεγονός ότι η περιοχή δεν προσβάλλεται από ανέμους γιατί είναι προστατευμένη λόγω του ότι βρίσκεται μέσα σε υπήνεμο κόλπο (Λεφτός Γυαλός).

δ) Τη μορφολογία του πυθμένα ο οποίος συνίσταται από αμμώδη σύσταση και ήπιες κλίσεις με μικρά βάθη κοντά στην ακτή.

ε) Τον τομέα ανάπτυξης κυματισμού σε σχέση με το μέτωπο της ακτής ότι δηλαδή πρόκειται για ακτή με μικρό ανάπτυγμα πελάγους.

στ) Την ύπαρξη κατασκευών στη περιοχή που υφίστανται και αναφέρθηκαν προηγούμενα, χωρίς να υπάρχει στο αρχείο της υπηρεσίας νόμιμη άδεια.

ζ) Τη μη ύπαρξη εγκεκριμένων χωροταξικών κατευθύνσεων και χρήσεων γης που επηρεάζουν την παράκτια ζώνη.

η) Τη μη ύπαρξη καταγεγραμμένων δημόσιων κτημάτων κάθε κατηγορίας που βρίσκονται σε άμεση γειτνίαση με την παράκτια ζώνη.

θ) Το υφιστάμενο Κτηματολόγιο.

ι) Τον χαρακτηρισμό ως θαλάσσιο Πάρκο με την ονομασία «ΕΘΝΙΚΟ ΘΑΛΑΣΣΙΟ ΠΑΡΚΟ ΑΛΟΝΝΗΣΟΥ ΒΟΡΕΙΩΝ ΣΠΟΡΑΔΩΝ» των χερσαίων και θαλάσσιων περιοχών Βορείων Σποράδων (ΦΕΚ 519/Δ/28.5.1992), αποφασίζουμε:

Καθορίζουμε στο παραπάνω τοπογραφικό διάγραμμα:

1. Την οριογραμμή του αιγιαλού με κόκκινη συνεχή πολυγωνική γραμμή Α, Β, Γ, ... έως και Ο, της οποίας οι κορυφές εξασφαλίζονται με συντεταγμένες του κρατικού τριγωνομετρικού δικτύου.


2. Την οριογραμμή της παραλίας για την εξυπηρέτηση των σκοπών του άρθρου 1 § 2 του ν. 2971/2001 με κίτρινη συνεχή πολυγωνική γραμμή Α΄, Β΄, Γ΄, ... έως και Ο΄, της οποίας οι πλευρές είναι παράλληλες της γραμμής αιγιαλού σε απόσταση σταθερή 15,00 μ.


Τα κτίσματα και οι κατασκευές μέσα στην ζώνη παραλίας δεν εξαιρούνται.

3. Αποφαινόμαστε ότι δεν υπάρχει παλαιός αιγιαλός.

Η Επιτροπή


Ο Πρόεδρος	Τα Μέλη
ΔΗΜΗΤΡΙΟΥ ΕΥΘΥΜΙΟΥ	ΓΕΩΡΓΙΟΣ ΞΗΡΟΓΙΑΝΝΗΣ
	ΒΑΣΙΛΙΚΗ ΧΑΤΖΗΠΛΗ
	ΑΝΑΣΤΑΣΙΑ ΛΟΥΚΙΔΟΥ

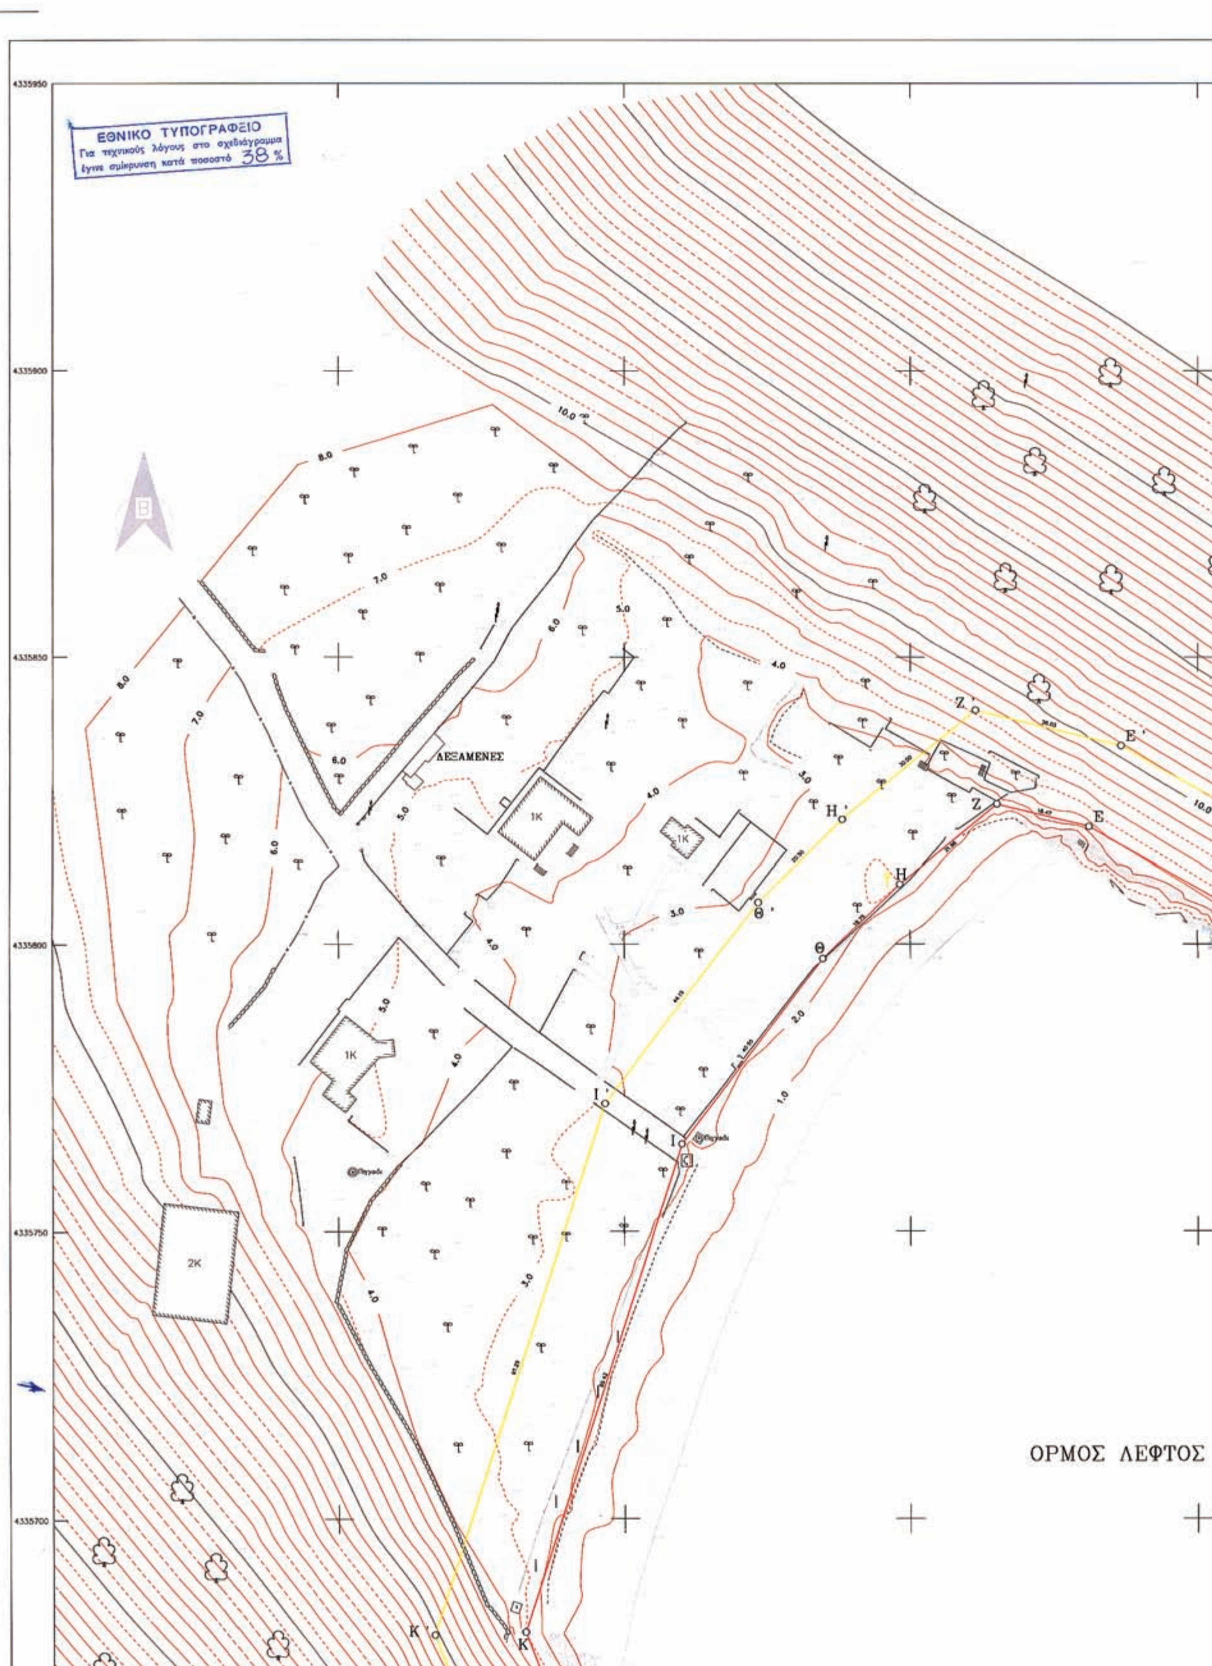

ΕΘΝΙΚΟ ΤΥΠΟΓΡΑΦΕΙΟ
Για τεχνικούς λόγους στο σχεδιάγραμμα
έγινε σμίκρυνση κατά ποσοστό 38 %
Β
ΔΕΞΑΜΕΝΕΣ
1Κ
1Κ
1Κ
2Κ
ΟΡΜΟΣ ΛΕΦΤΟΣ
Ζ΄
Ε΄
Ζ
Ε
Η΄
Η
Θ΄
Θ
Ι΄
Ι
Κ΄
Κ
10.0
8.0
7.0
6.0
5.0
4.0
3.0
2.0
1.0

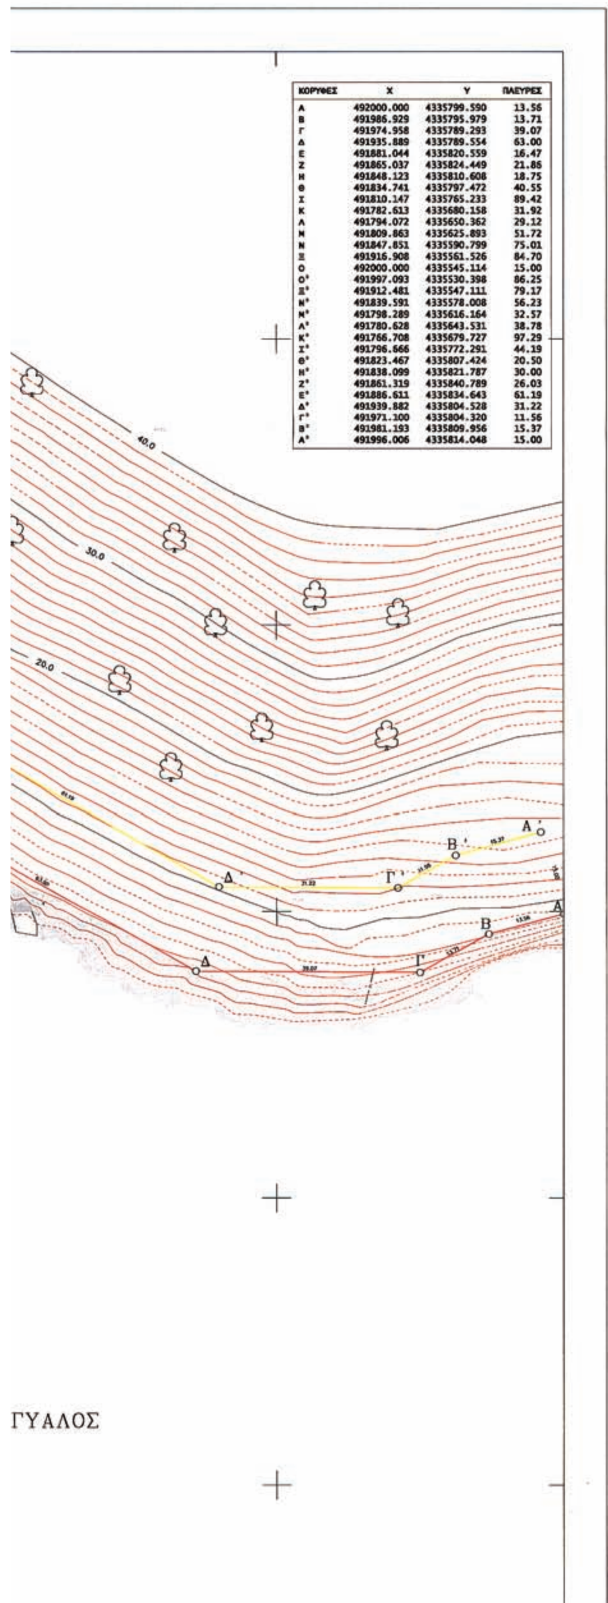


ΚΟΡΥΦΕΣ	X	Y	ΠΛΕΥΡΕΣ
Α	492000.000	4335799.590	13.56
Β	491986.929	4335795.979	13.71
Γ	491974.958	4335789.293	39.07
Δ	491935.889	4335789.554	63.00
Ε	491881.044	4335820.559	16.47
Ζ	491865.037	4335824.449	21.86
Η	491848.123	4335810.608	18.75
Θ	491834.741	4335797.472	40.55
Ι	491810.147	4335765.233	89.42
Κ	491782.613	4335680.158	31.92
Λ	491794.072	4335650.362	29.12
Μ	491809.863	4335625.893	51.72
Ν	491847.851	4335590.799	75.01
Ξ	491916.908	4335561.526	84.70
Ο	492000.000	4335545.114	15.00
Ο'	491997.093	4335530.398	86.25
Ξ'	491912.481	4335547.111	79.17
Ν'	491839.591	4335578.008	56.23
Μ'	491798.289	4335616.164	32.57
Λ'	491780.628	4335643.531	38.78
Κ'	491766.708	4335679.727	97.29
Ι'	491796.666	4335772.291	44.19
Θ'	491823.467	4335807.424	20.50
Η'	491838.099	4335821.787	30.00
Ζ'	491861.319	4335840.789	26.03
Ε'	491886.611	4335834.643	61.19
Δ'	491939.882	4335804.528	31.22
Γ'	491971.100	4335804.320	11.56
Β'	491981.193	4335809.956	15.37
Α'	491996.006	4335814.048	15.00




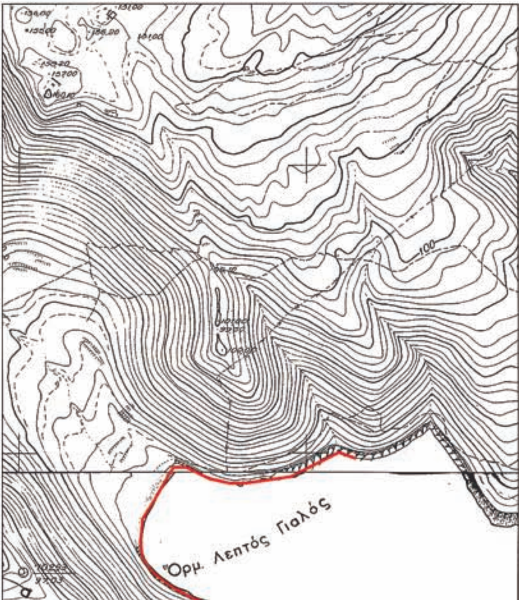

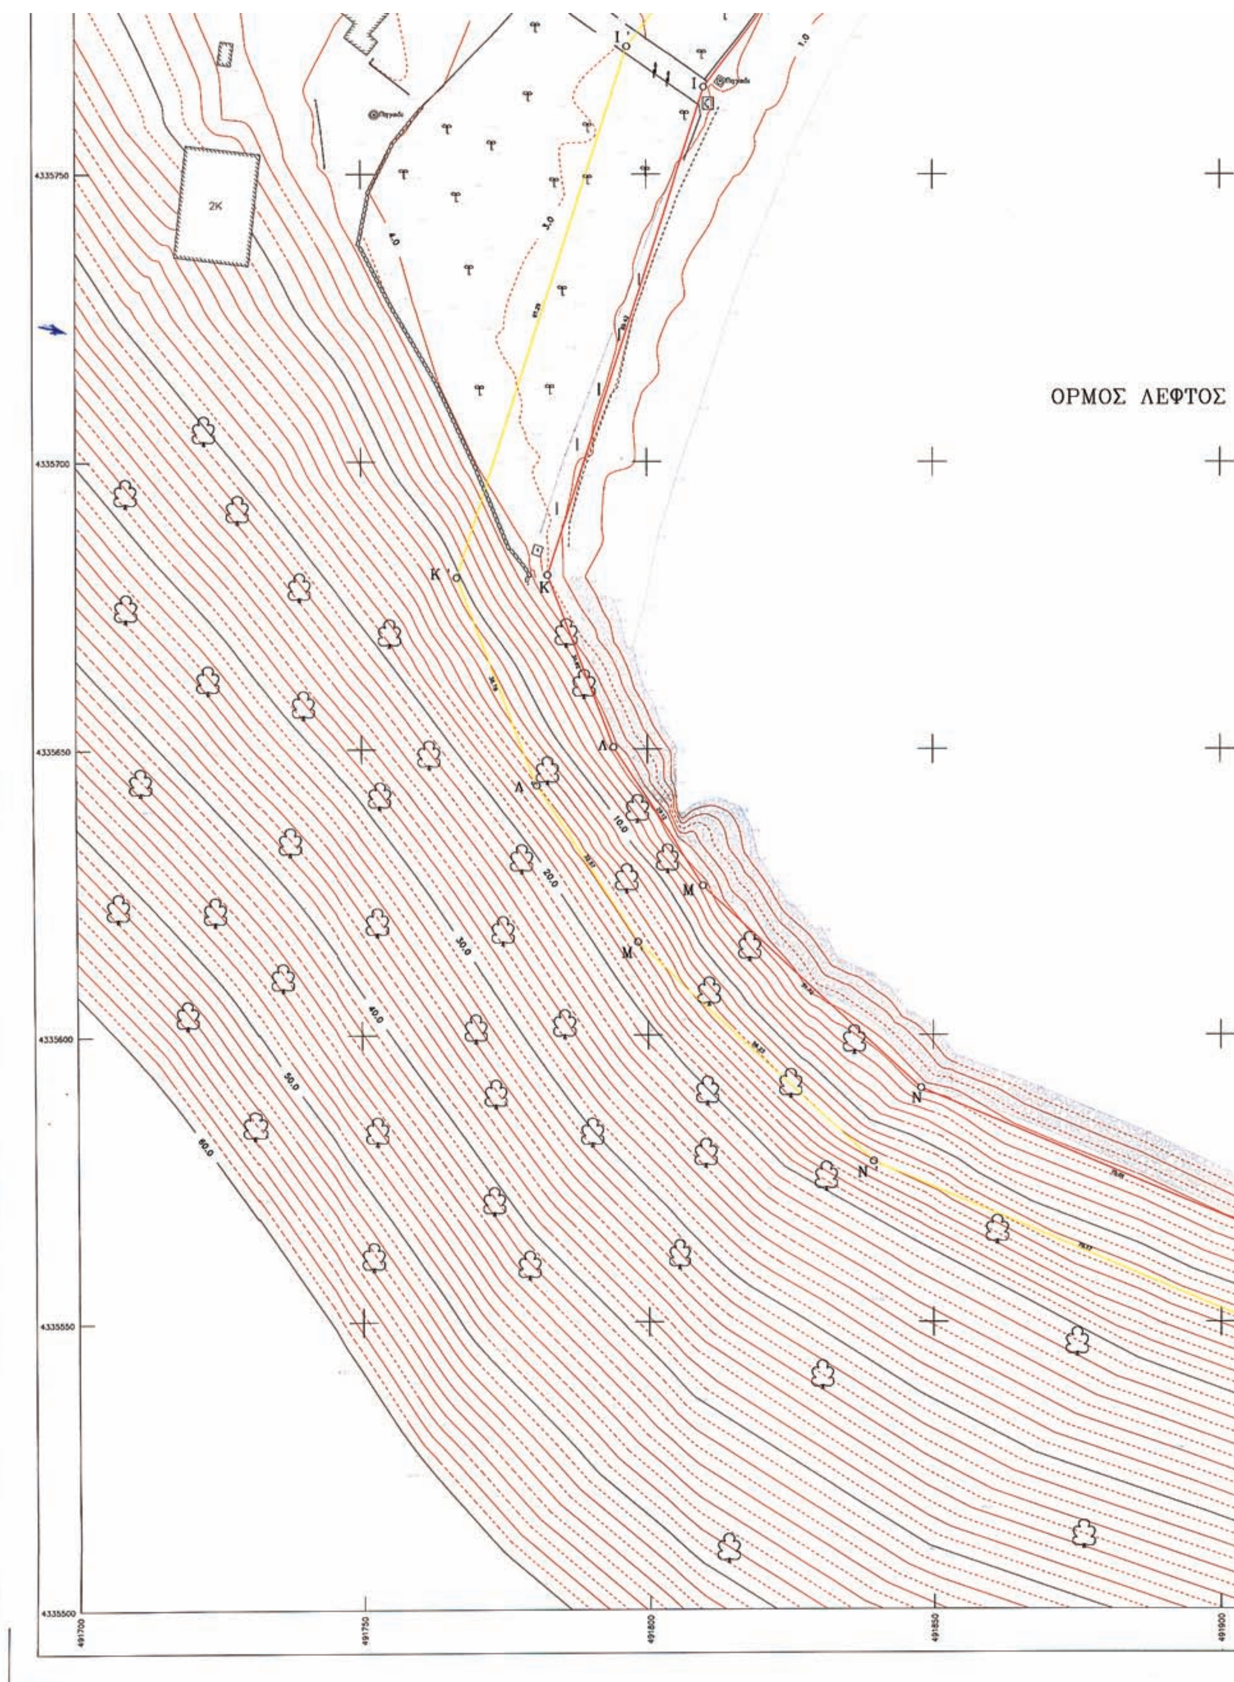
ΟΡΜΟΣ ΛΕΦΤΟΣ
2Κ
4335750
4335700
4335650
4335600
4335550
4335500
491700
491750
491800
491850
491900
10.0
20.0
30.0
40.0
50.0
60.0

ΓΥΑΛΟΣ

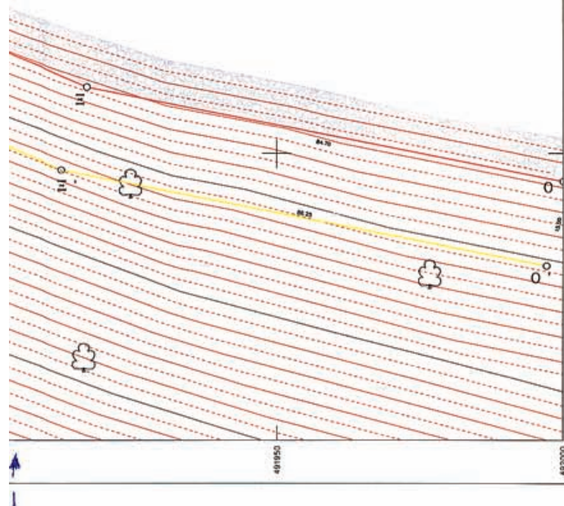

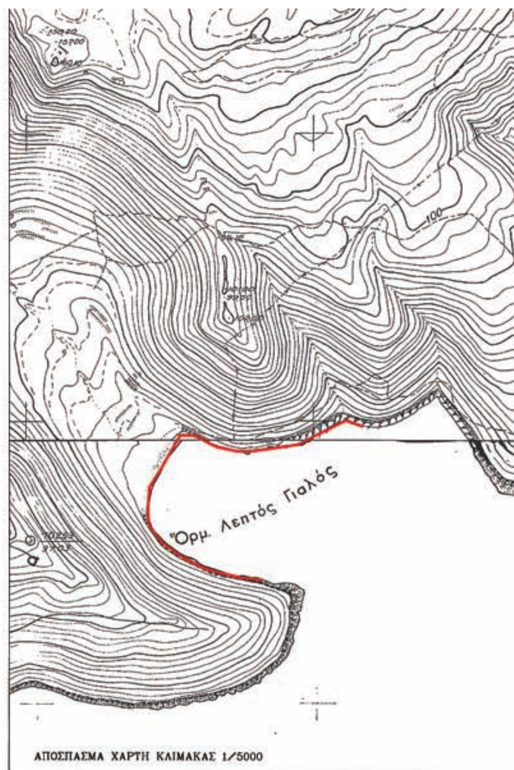

ΑΠΟΣΠΑΣΜΑ ΧΑΡΤΗ ΚΛΙΜΑΚΑΣ 1/5000

ΥΠΟΥΡΓΕΙΟ ΟΙΚΟΝΟΜΙΑΣ ΚΑΙ ΟΙΚΟΝΟΜΙΚΩΝ
ΚΤΗΜΑΤΙΚΗ ΥΠΗΡΕΣΙΑ Ν. ΜΑΓΝΗΣΙΑΣ

ΤΟΠΟΓΡΑΦΙΚΟ ΔΙΑΓΡΑΜΜΑ

ΚΑΘΟΡΙΣΜΟΥ ΓΡΑΜΜΩΝ ΑΙΓΙΑΛΟΥ ΚΑΙ ΠΑΡΑΛΙΑΣ

Φ.Ε.Κ. ____________

ΛΕΦΤΟΣ ΓΥΑΛΟΣ ΔΗΜΟΣ: ΑΛΟΝΝΗΣΟΥ ΝΟΜΟΣ : ΜΑΓΝΗΣΙΑΣ	ΕΝΔΙΑΦΕΡΟΜΕΝΟΣ ΚΩΝ/ΝΟΣ ΚΑΛΟΓΙΑΝΝΗΣ
ΑΝΑΔΟΧΟΣ ΜΕΛΕΤΗΤΗΣ ΧΡΥΣΟΣΤΟΜΟΣ Κ. ΑΠΟΣΤΟΛΟΥ ΔΙΠΛ. ΑΓΡ. ΤΟΠΟΓΡΑΦΟΣ ΜΗΧΑΝΙΚΟΣ Α.Π.Θ. MSc ΧΩΡΟΤΑΞΙΑ ΠΟΛΕΟΔΟΜΙΑ & ΠΕΡΙΦΕΡΕΙΑΚΗ ΑΝΑΠΤΥΞΗ Π.Θ. ΜΕΛΟΣ ΤΕΕ - ΑΡ. ΜΗΤΡΩΟΥ 71172 ΓΚΛΑΒΑΝΗ 106 - 38 221 ΒΟΛΟΣ ΤΗΛ. 24210 35708 • FAX. 24210 76023 ΑΦΜ [illegible] • ΔΟΥ Α' ΒΟΛΟΥ	Ο ΣΥΝΤΑΞΑΣ ΧΡΥΣΟΣΤΟΜΟΣ ΑΠΟΣΤΟΛΟΥ ΤΟΠΟΓΡΑΦΟΣ ΜΗΧΑΝΙΚΟΣ ΥΠΟΓΡΑΦΗ
ΥΠΟΜΝΗΜΑ ΕΠΙΤΡΟΠΗΣ ΟΡΙΩΝ ΑΙΓΙΑΛΟΥ ΚΑΙ ΠΑΡΑΛΙΑΣ	ΤΡΙΓΩΝΟΜΕΤΡΙΚΗ ΕΞΑΡΤΗΣΗ ΚΡΑΤΙΚΟ ΤΡΙΓΩΝΟΜΕΤΡΙΚΟ ΔΙΚΤΥΟ
Οριογραμμή Αιγιαλού: Κόκκινη γραμμή Οριογραμμή Παραλίας : Κίτρινη γραμμή	ΥΨΟΜΕΤΡΙΚΗ ΑΦΕΤΗΡΙΑ ΜΕΣΗ ΣΤΑΘΜΗ ΘΑΛΑΣΣΑΣ
Το παρόν τοπογραφικό διάγραμμα συνοδεύει την από 1/3/2006 Έκθεση της Επιτροπής καθορισμού ορίων Αιγιαλού & Παραλίας. Οι κορυφογραμμές εξασφαλίζονται όπως σημειώνεται στο διάγραμμα - από συν/νες του Κρατικού Δικτύου. Καθορίζεται Ζώνη Παραλίας πλάτους 15.00 μ.	ΜΕΘΟΔΟΣ ΑΠΟΤΥΠΩΣΗΣ ΤΑΧΥΜΕΤΡΙΚΗ ΧΡΟΝΟΛΟΓΙΑ ΑΠΟΤΥΠΩΣΗΣ ΔΕΚΕΜΒΡΙΟΣ 2005
ΚΛΙΜΑΚΑ 1/500 ΙΣΟΔΙΑΣΤΑΣΗ 1.00 μ	ΑΡΙΘΜΟΣ ΣΧΕΔΙΟΥ Τ1
Η ΕΠΙΤΡΟΠΗ Ο ΠΡΟΕΔΡΟΣ: ΠΡ/ΝΟΣ ΤΗΣ ΚΤΗΜΑΤΙΚΗΣ ΤΑ ΜΕΛΗ: 1. ΛΙΜΕΝΑΡΧΗΣ ΣΚΟΠΕΛΟΥ 2. Ο ΜΗ/ΚΟΣ ΤΗΣ Κ.Υ. 3. Ο Δ/ΤΗΣ ΠΕΧΩΠΕ Ν.Α. ΜΑΓΝΗΣΙΑΣ 4. Ο Δ/ΤΗΣ ΠΕΧΩ ΘΕΣΣΑΛΙΑΣ	ΘΕΩΡΗΘΗΚΕ ΓΙΑ ΤΗΝ ΑΚΡΙΒΕΙΑ ΤΗΣ ΑΠΟΤΥΠΩΣΗΣ ΒΟΛΟΣ 1/3/2006 Η ΜΗΧΑΝΙΚΟΣ ΤΗΣ Κ.Υ. Ν. ΜΑΓΝΗΣΙΑΣ ΒΑΣΙΛΙΚΗ ΧΑΤΖΗΠΛΗ ΤΟΠΟΓΡΑΦΟΣ ΜΗΧΑΝΙΚΟΣ





ΑΠΟ ΤΟ ΕΘΝΙΚΟ ΤΥΠΟΓΡΑΦΕΙΟ
ΚΑΠΟΔΙΣΤΡΙΟΥ 34 * ΑΘΗΝΑ 104 32 * ΤΗΛ. 210 52 79 000 * FAX 210 52 21 004
ΗΛΕΚΤΡΟΝΙΚΗ ΔΙΕΥΘΥΝΣΗ: http://www.et.gr – e-mail: webmaster@et.gr